


# Bodenplatte BO 01: Stb.-Bodenplatte

## Lotrechte Nutzlasten

Kategorie C1: Kita/Schulräume  
 Nutzlast max. 300 kg/m<sup>2</sup>  
 Trennwandzuschlag 120 kg/m<sup>2</sup>

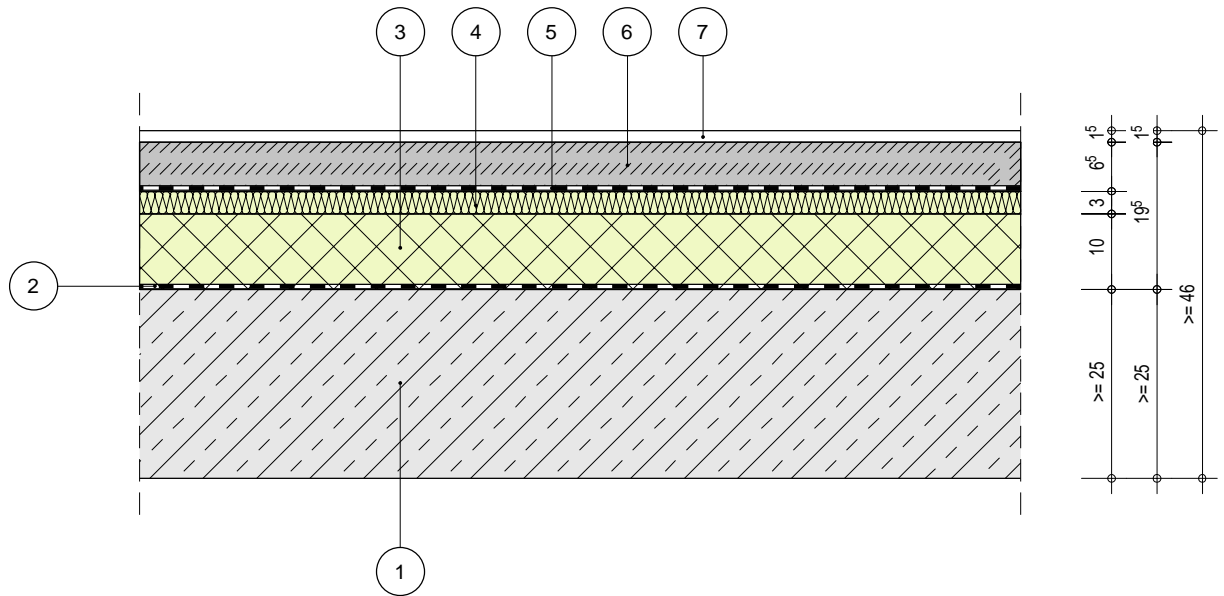

	Schichtbezeichnung	Brand	$\rho$ [kg/m <sup>3</sup> ]	$\lambda$ [W/mK]		Schichtbezeichnung	Brand	$\rho$ [kg/m <sup>3</sup> ]	$\lambda$ [W/mK]
1	Stahlbeton-Bodenplatte				7	Bodenbelag			
2	Bauwerksabdichtung								
3	Dämmung (WLG 035)								
4	Trittschalldämmung (WLG 040)								
5	Trennschicht								
6	Zementestrich								

Bauvorhaben  
 0421-19 | Neubau MFH und 6-zügige Kita, Hürth-Efferen

Planinhalt  
 Bauteilkatalog: BO 01 - Bodenplatte

Maßstab  
 1 : 10

Datum  
 09.12.2019

gezeichnet  
 Markus Reimann



ingtools - Bemessungssoftware  
 An der Eickesmühle 26, 41238 Mönchengladbach  
 Tel.: 02166 / 99071-0, E-Mail: info@ing-tools.de, https://www.ing-tools.de