


# Trennwand TW 02: Wohnungstrennwand, BSP, einschalig

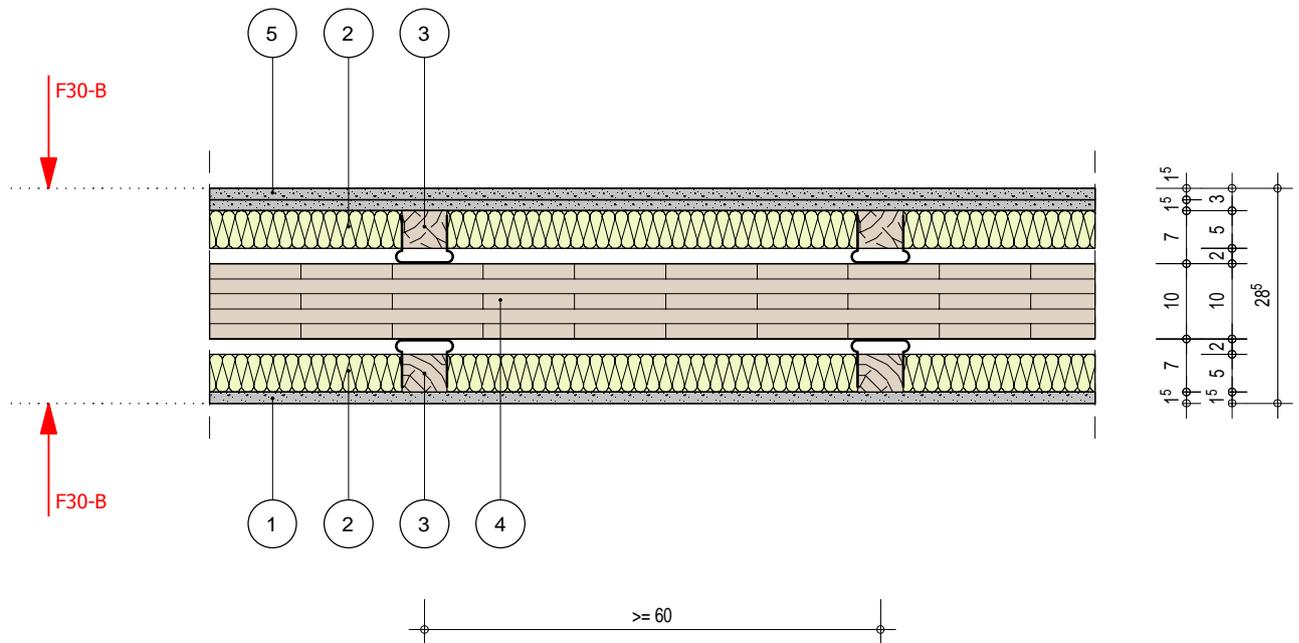

## Brandschutz-Anforderungen: F30-B

F30-B

## Schallschutz:

aus Informationsdienst Holz, Reihe 3, Teil 3, Folge 1, Tab. 42  
 $R_w \geq 67$  dB

	Schichtbezeichnung	Brand	$\rho$ [kg/m <sup>3</sup> ]	$\lambda$ [W/mK]		Schichtbezeichnung	Brand	$\rho$ [kg/m <sup>3</sup> ]	$\lambda$ [W/mK]
1	fermacell Gipsfaserplatte 15 mm				7				
2	Mineralwolle $\geq 40$ mm								
3	Holzlattung auf Schwingbügel								
4	Brettsperrholz, 100 mm								
5	fermacell Gipsfaserplatte 2x15 mm								
6									

Bauvorhaben  
 0421-19 | Neubau MFH und 6-zügige Kita, Hürth-Efferen

Planinhalt  
 Bauteilkatalog: TW 02 - Wohnungstrennwand, 1xBSP

Maßstab  
 1 : 10

Datum  
 23.11.2019

gezeichnet  
 Markus Reimann



ingtools - Bemessungssoftware  
 An der Eickesmühle 26, 41238 Mönchengladbach  
 Tel.: 02166 / 99071-0, E-Mail: info@ing-tools.de, https://www.ing-tools.de